



FS37 Flachschiebeziegel

Ab Lager: naturrot, rotbraun, braun, rot geflammt, dunkelgrau und anthrazit

restlichen Farben Produktion auf Bestellung, Lieferfrist auf Anfrage:

hellbraun und hellgrau

andere Farben (ab 200m²)

Spezialziegel



Ortgang links



Ortgang rechts



1/2-Ziegel



Bordziegel



Lüftungsziegel
mit Gitter



Glasziegel

Pultabschluss- und Pultortgangziegel sind zusätzlich erhältlich ⁽¹⁾

Sicherheitshaken



SH AGZ



SH AGZ gekröpft



Universal



ESB



Forte



40mm ⁽¹⁾

Schneestop

	Lattweite min./max. cm	mittlere Deckbreite cm	Bedarf Stk./m ²	Bedarf Stk./m ¹	Gewicht kg/Stk.	Menge Stk./Pal.	Fläche m ² /Pal.	Menge Stk./Bund
Technische Daten								
Flächenziegel LW ⁽²⁾ 36 cm	30.0 – 37.2	21.10	13.15		3.46	240	18.25	6
Flächenziegel LW ⁽²⁾ 37 cm	30.0 – 37.2	21.10	12.80		3.46	240	18.75	6
Ortgangziegel	30.0 – 37.2			2.80	4.30	42		2
1/2 Ziegel	30.0 – 37.2	10.50		2.80	2.00	240		6
Bordziegel	30.0 – 37.2	17.00		2.80	3.80	120		6
Lüftungsziegel	30.0 – 37.2	21.10			3.60	120		6
Glasziegel	30.0 – 37.2	21.10			4.00			8

Neigung am Sparren oder Konterlattung ≥ 8 m¹ in Grad gemessen


Unterdach für normale Beanspruchung ⁽³⁾	≥ 20
Unterdach für erhöhte Beanspruchung ⁽³⁾	18 bis < 20
Unterdach für ausserordentliche Beanspruchung ⁽³⁾	10 bis < 18

⁽¹⁾ Fabrikation nur auf schriftliche Bestellung, Lieferfrist nach Absprache.

⁽²⁾ LW = Lattweite. Die Massangaben unterliegen den bei Naturprodukten üblichen Toleranzen.


⁽³⁾ Weitere Angaben zu Mindest-Sparrenneigungen sind auf unserer Homepage zu finden: www.agz.ch

FS37 Flachschiebeziegel alle Massangaben in cm

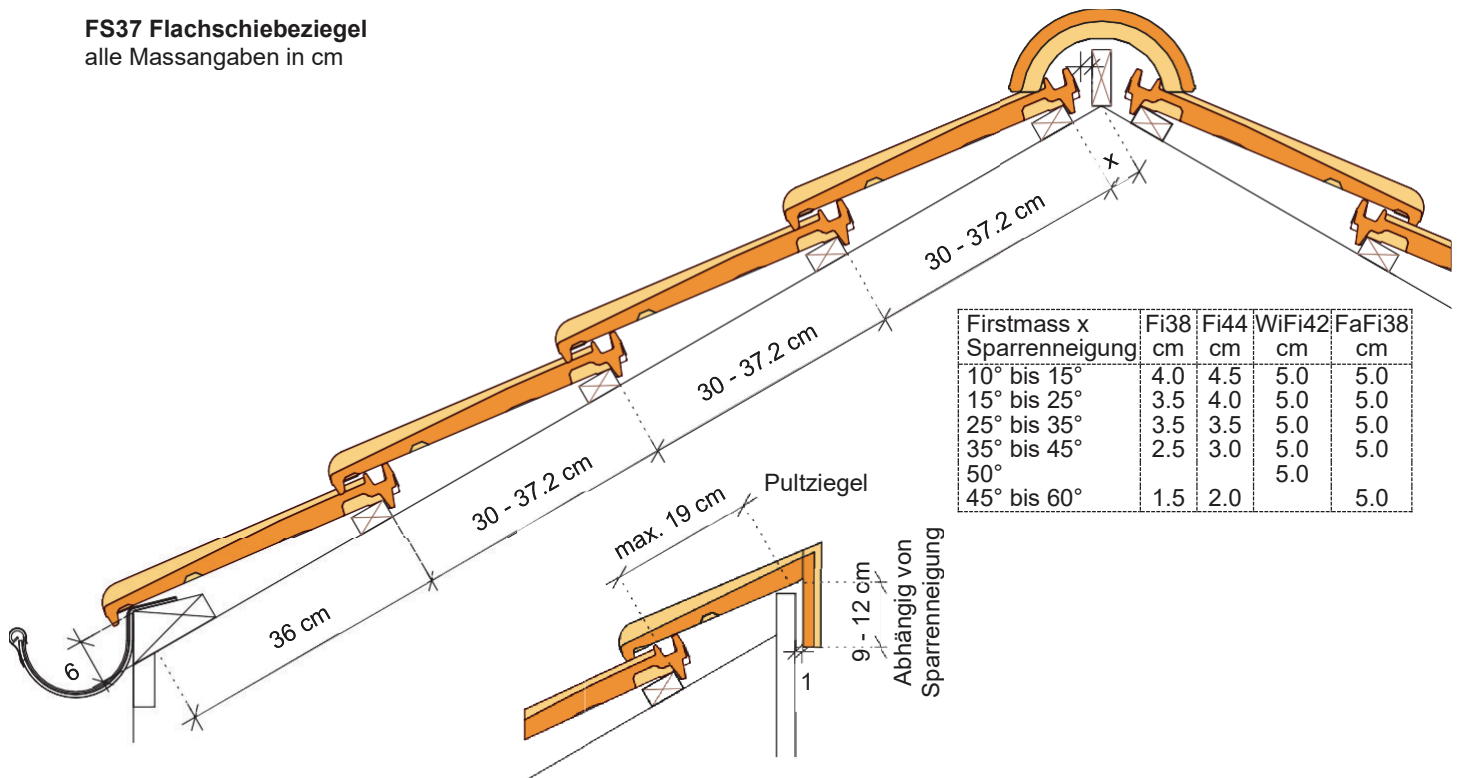


Flächenziegel

½-Ziegel / Flächenziegel

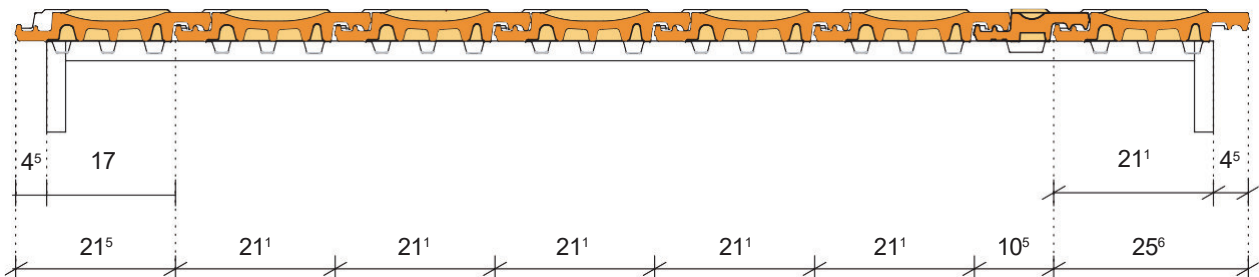

Bordziegel

½-Ziegel / Flächenziegel

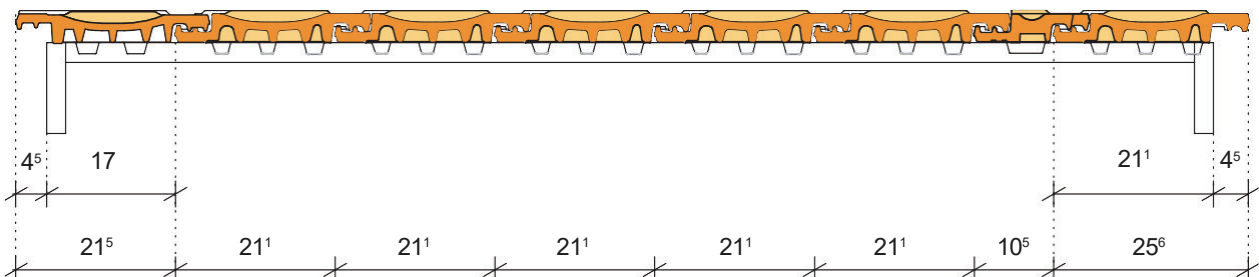

Ortgangziegel links

½-Ziegel / Ortgangziegel rechts

